

COMUNE DI TRENTO
 SERVIZIO GESTIONE E RIQUALIFICAZIONE
 DEL PATRIMONIO EDILIZIO
 via Brennero, 312
 38121 | Trento
 tel. 0461 864700 | fax 0461 864705
 ATTIVITÀ: servizio.gestione@comune.trento.it

OPERA N.6304 - SANTA CHIARA OPEN LAB
 MODULO FUNZIONALE N. 2
 RECUPERO E RIQUALIFICAZIONE
 EX MENSA SANTA CHIARA.
 Realizzazione della nuova sede degli Ordini degli
 Ingegneri e degli Architetti, dell'Urban Center e del
 Centro Giovani
 P.ED. 1304/2 e le p.f. 2838, 754/1, 756/1 e 761/1
 del C.C. di Trento.

VARIANTE PROGETTUALE


- VARIANTE N.3 - AGOSTO 2022
- Ing. Giuliano Franzoi
 DIRETTORE DEL SERVIZIO MOBILITÀ E RIGENERAZIONE URBANA -
 RESPONSABILE UNICO DEL PROCEDIMENTO
 - Arch. Anna Buscetti
 DIRETTORE DEL SERVIZIO GESTIONE E RIQUALIFICAZIONE DEL PATRIMONIO EDILIZIO -
 DIRETTORE DEI LAVORI E COORDINATORE DEL GRUPPO MISTO DI DIREZIONE LAVORI
 - Ing. Manuel Candoli
 SERVIZIO GESTIONE E RIQUALIFICAZIONE DEL PATRIMONIO EDILIZIO -
 REDAZIONE VARIANTE ARCHITETTONICA
 - Ing. Alberto Ricci
 SERVIZIO EDILIZIA PUBBLICA -
 AGGIORNAMENTO PROGETTO IMPIANTI ELETTRICI E ANTINCENDIO
 - Ing. Giuliano Cottani
 LIBERO PROFESSIONISTA -
 REDAZIONE VARIANTE PER IMPIANTI INCAMBIO ARIA
 - Arch. Arianna Pegoraro
 LIBERO PROFESSIONISTA -
 REDAZIONE VARIANTE PER ALLACCIAMENTO AGGI SCARICHI
 - Ing. Matteo Tomaselli
 LIBERO PROFESSIONISTA -
 REDAZIONE VARIANTE AL PROGETTO DELLE STRUTTURE
 - Ing. Pier Luigi Coradello
 LIBERO PROFESSIONISTA -
 COORDINATORE DELLA SICUREZZA IN FASE DI ESECUZIONE AI SENSI DEL D.LGS. 81/2008

PROGETTO - ABACO SERRAMENTI ESTERNI
 IMBOTTITI IN LAMIERA SCALA 1:25


REV.	DATA	AUT.	CONT.	DESCRIZIONE
-	-	-	-	-
-	-	-	-	-

NUMERO PROGRESSIVO DATA
 AGOSTO 2022
V3_ET310_A21



IMBOTTE IN LATTONERIA
 INGRESSO FORMAZIONE
 SCALA 1:25

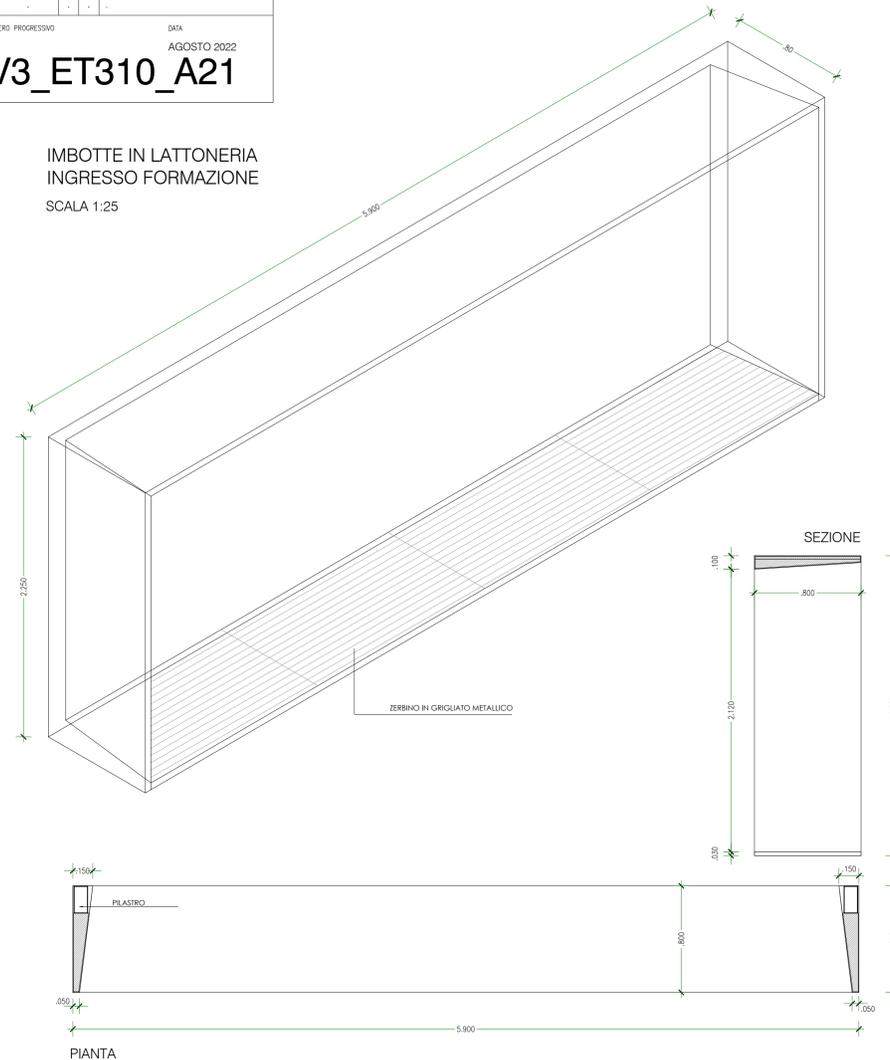


IMBOTTE IN METALLO
 SEDE ARCHITETTI
 SCALA 1:25

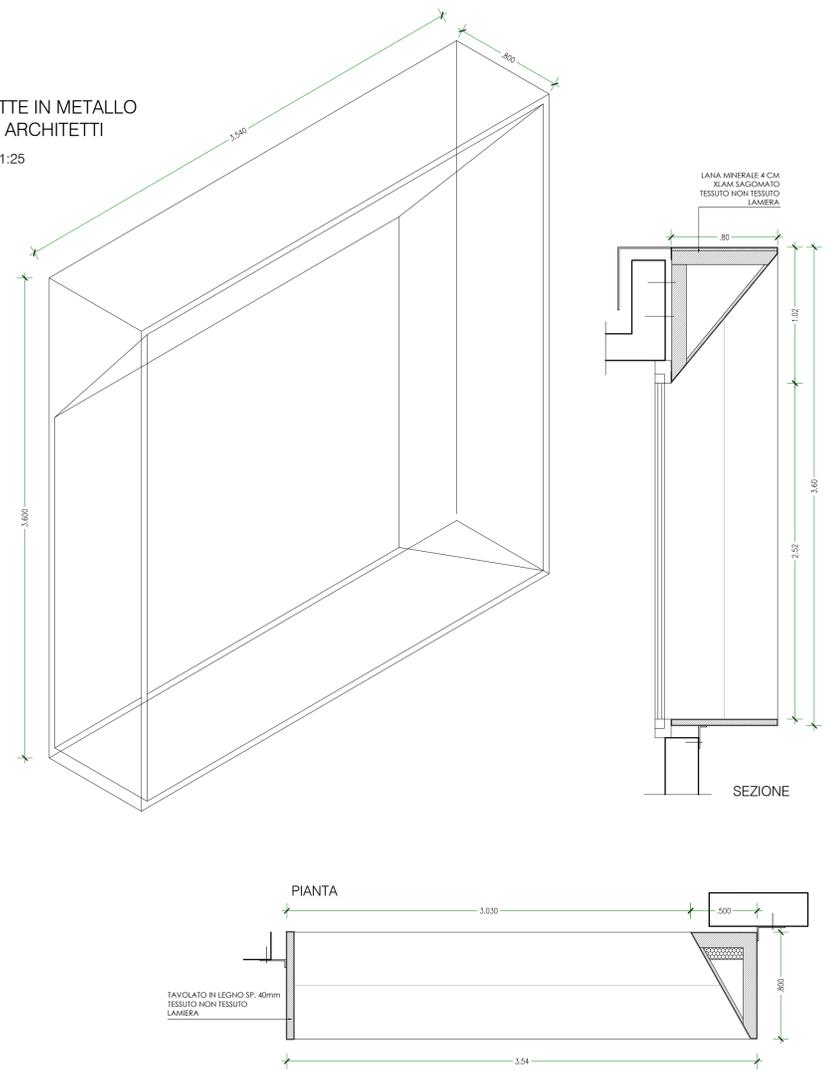


IMBOTTE IN LATTONERIA
 BAR
 SCALA 1:25

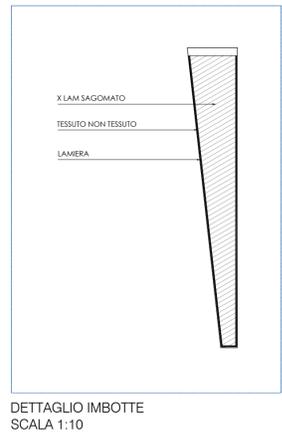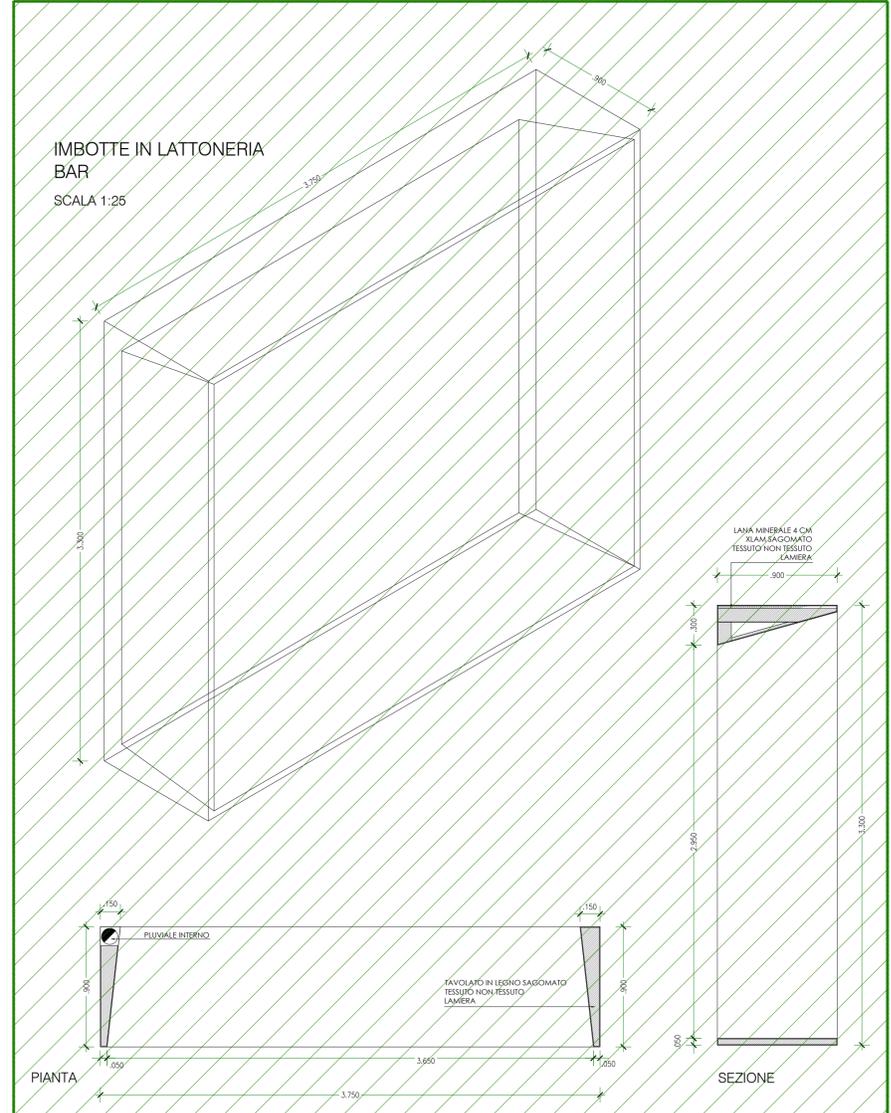

IMBOTTE IN METALLO
 SEDE INGEGNERI
 SCALA 1:25

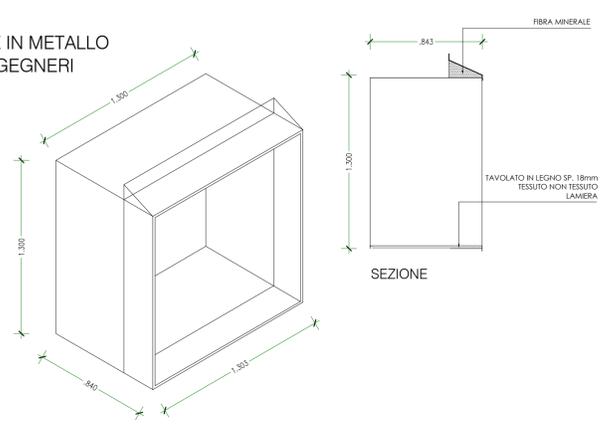

IMBOTTE IN METALLO
 URBAN CENTER
 SCALA 1:25

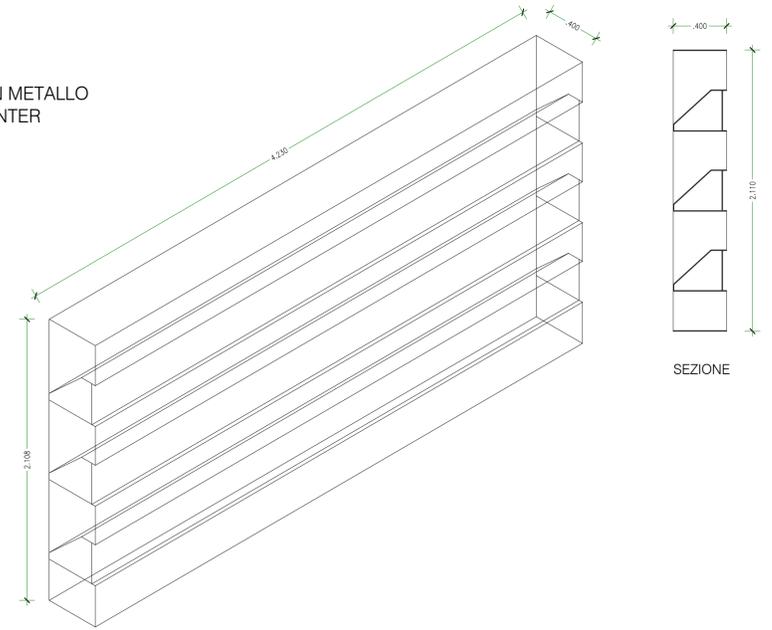

BAR LOTTO 2