

COMUNE DI TRENTO  
SERVIZIO GESTIONE E RIQUALIFICAZIONE  
DEL PATRIMONIO EDILIZIO

Via Brennero, 312  
38121 Trento  
tel. 0461 884750 fax 0461 884702  
servizio.gestioneedilizio@pec.comune.trento.it

OPERA N.6304 - SANTA CHIARA  
OPEN LAB

MODULO FUNZIONALE N. 2  
RECUPERO  
RIQUALIFICAZIONE

EX MENSA SANTA CHIARA.

Realizzazione della nuova sede degli Ordini  
degli Ingegneri e degli Architetti, dell'Urban  
Center e del Centro Giovani

P.E.D. 1304/2 e le p.f. 2838, 754/1, 756/1 e  
761/1  
del C.C. di Trento.

VARIANTE PROGETTUALE

VARIANTE N.3 - AGOSTO 2022

Ing. Giuliano Franzoi  
DIRIGENTE DEL SERVIZIO MOBILITÀ E RIGENERAZIONE URBANA -  
RESPONSABILE UNICO DEL PROCEDIMENTO

Arch. Anna Bruschetti  
DIRIGENTE DEL SERVIZIO GESTIONE E RIQUALIFICAZIONE DEL PATRIMONIO EDILIZIO -  
DIRETTORE DEI LAVORI E COORDINATORE DEL GRUPPO MISTO DI DIREZIONE  
LAVORI

Ing. Manuel Cordoli  
SERVIZIO GESTIONE E RIQUALIFICAZIONE DEL PATRIMONIO EDILIZIO -  
REDAZIONE VARIANTE ARCHITETTONICA

Ing. Alberto Ricci  
SERVIZIO GESTIONE Pubblica -  
AGGIORNAMENTO PROGETTO IMPIANTI ELETTRICI E ANTINCENDIO

Ing. Giuliana Cottani  
LIBERO PROFESSIONISTA -  
REDAZIONE VARIANTE PER IMPIANTI RICAMBIO ARIA

Arch. Arianna Pegoraro  
LIBERO PROFESSIONISTA -  
REDAZIONE VARIANTE PER ALLACCIAMENTO AGLI SCARICHI

Ing. Matteo Tomasselli  
LIBERO PROFESSIONISTA -  
REDAZIONE VARIANTE AL PROGETTO DELLE STRUTTURE

Ing. Pier Luigi Coradello  
LIBERO PROFESSIONISTA -  
COORDINATORE DELLA SICUREZZA IN FASE DI ESECUZIONE AI SENSI DEL D.LGS.  
N° 49/2008

PROGETTO - SEZIONE A-A'



SCALA 1:50

REV. DATA AUT. CONT. DESCRIZIONE


NUMERO PROGRESSIVO DATA

AGOSTO 2022

V3\_ET310\_A7

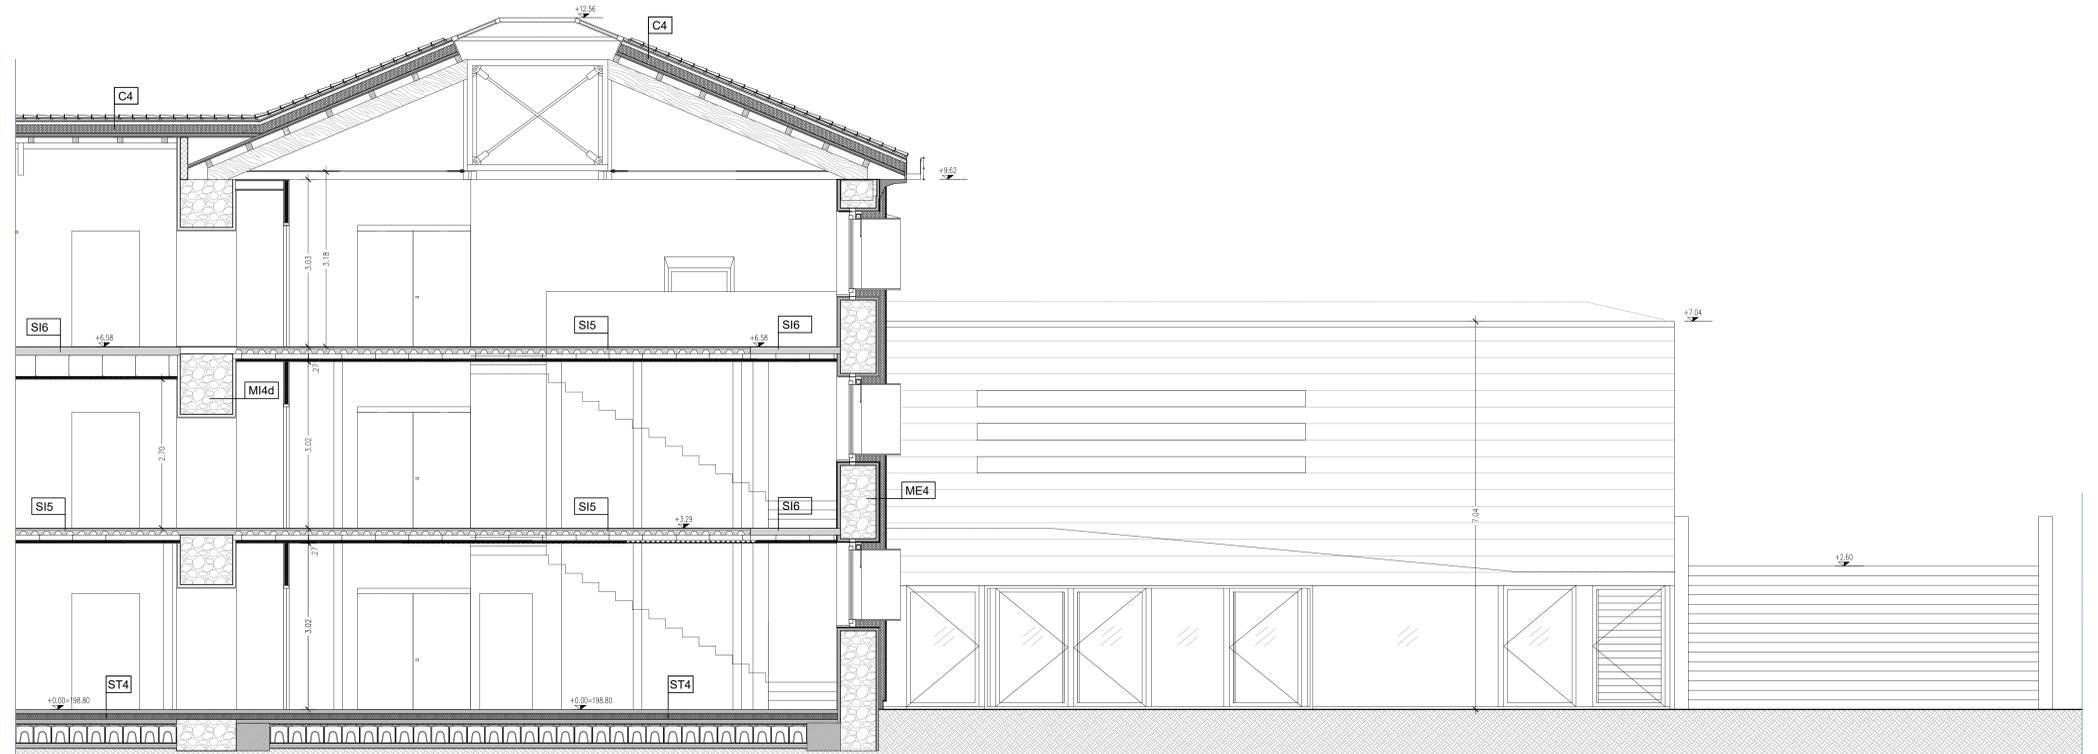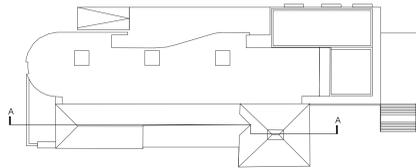

SEZIONE A-A'  
SCALA 1:50

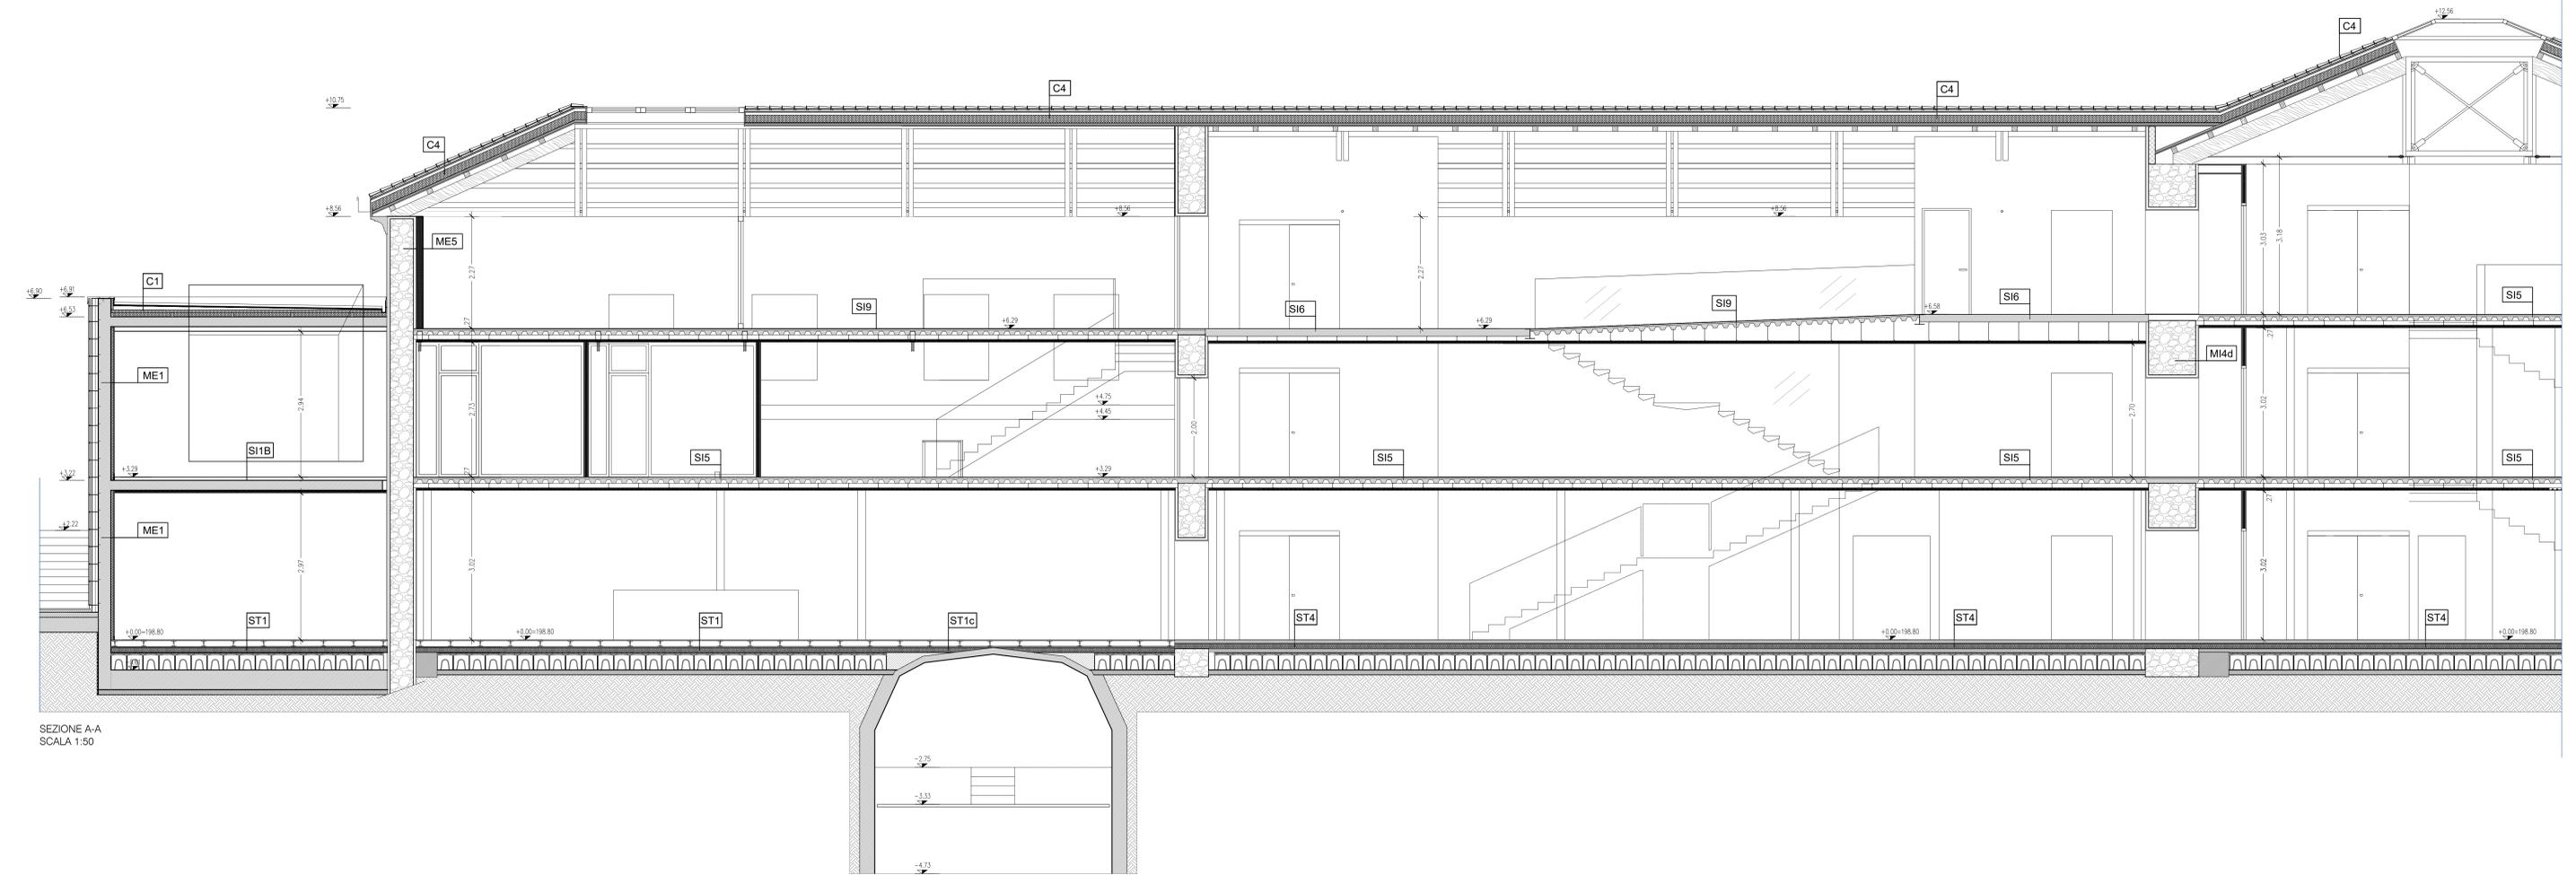

SEZIONE A-A'  
SCALA 1:50