COMUNE DI TRENTO
SERVIZIO GESTIONE E RIQUALIFICAZIONE
DEL PATRIMONIO EDILIZIO
via Belenzani, 512
38122 TRENTO
tel. 0461 884700 | fax 0461 884705
pec. servizio.gestioneriqualificazione@pec.comune.trento.it

OPERA N.6304 – SANTA CHIARA OPEN LAB
MODULO FUNZIONALE N. 2
RECUPERO E RIQUALIFICAZIONE
EX MENSA SANTA CHIARA.
Realizzazione della nuova sede degli Ordini degli Ingegneri e degli Architetti, dell'Urban Center e del Centro Giovani
P.ED. 1304/2 e le p.f. 2838, 754/1, 756/1 e 761/1
del C.C. di Trento.

VARIANTE PROGETTUALE
VARIANTE N.1 – AGOSTO 2022

Ing. Giuliano Franzoi
SERVIZIO DEL SERVIZIO APPALTI E PIANIFICAZIONE URBANA – COORDINATORE UNICO DEL PROCEDIMENTO

Arch. Anna Bruschetti
DIRIGENTE DEL SERVIZIO GESTIONE E RIQUALIFICAZIONE DEL PATRIMONIO EDILIZIO
DIRETTORE DEI LAVORI E COORDINATORE DEL GRUPPO MOTO DI DIREZIONE LAVORI

Ing. Manuel Condoi
DIRIGENTE DEL SERVIZIO GESTIONE DEL PATRIMONIO EDILIZIO – SEZIONE CIVILE E SISMICITÀ

Ing. Alberto Ricci
SERVIZIO EDILIZIA PUBBLICA
ADEGUAMENTO PROGETTO IMPIANTI ELETTRICI E ANTINCENDIO

Ing. Giuliano Cattani
SERVIZIO EDILIZIA PUBBLICA
ADEGUAMENTO PROGETTO DEI IMPIANTI RISCALDAMENTO VMC

Arch. Arianna Pegoraro
LIBERO PROFESSIONISTA
REDAZIONE VARIANTE PER ALLOGGIAMENTO AGLI SCARICHI

Ing. Matteo Tomasetti
LIBERO PROFESSIONISTA
REVISIONE PROGETTO AL PROGETTO DELLE STRUTTURE

Ing. Pier Luigi Cavaletto
LIBERO PROFESSIONISTA
ADEGUAMENTO DELLA SICUREZZA IN FASE DI ESECUZIONE AI SENSI DEL D.LGS. 81/2008

PROGETTO – PIANTA PIANO COPERTURE

REL	DATA	AUT.	CONF.	DESCRIZIONE
-	-			
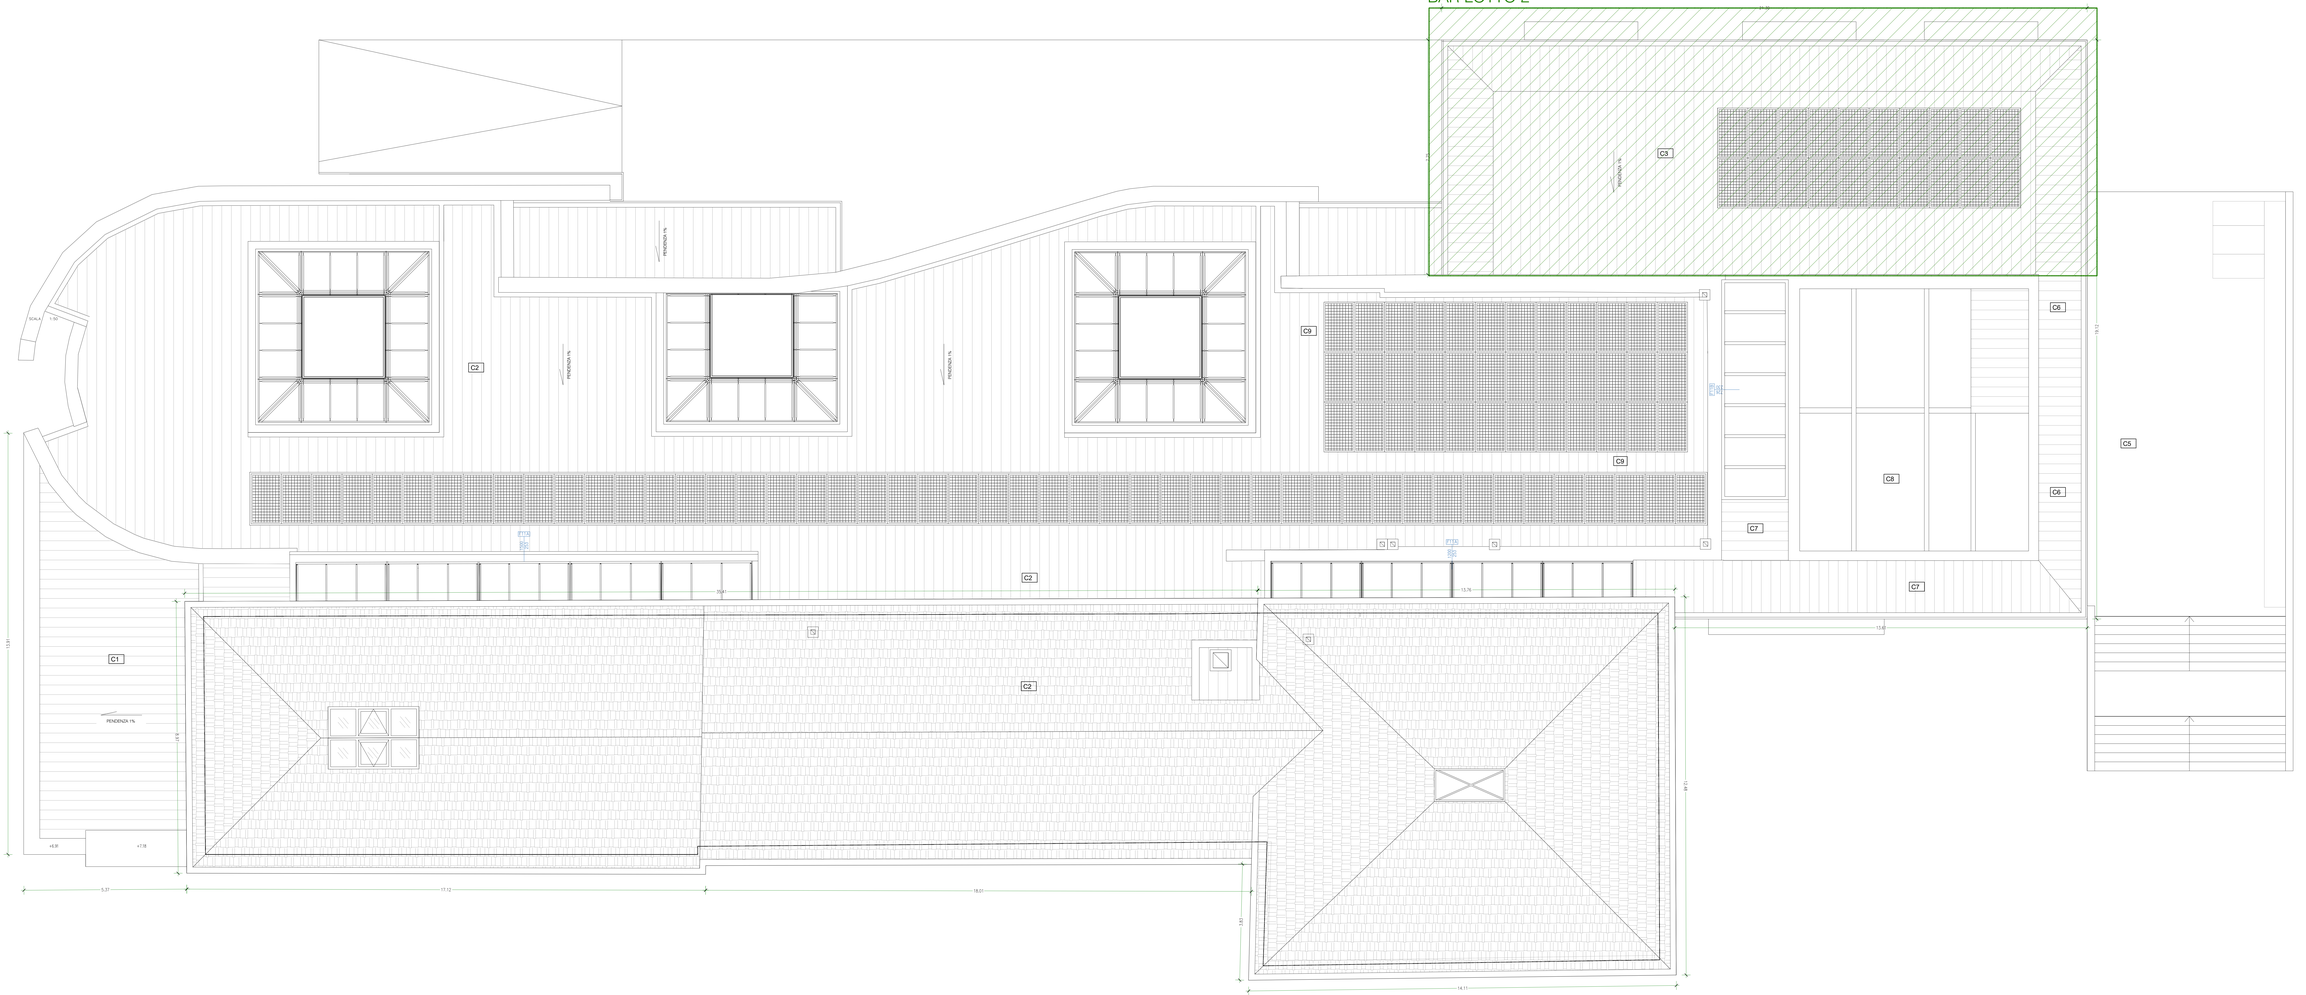
NUMERO PROGRESSIVO: V3_ET310_A4
DATA: AGOSTO 2022